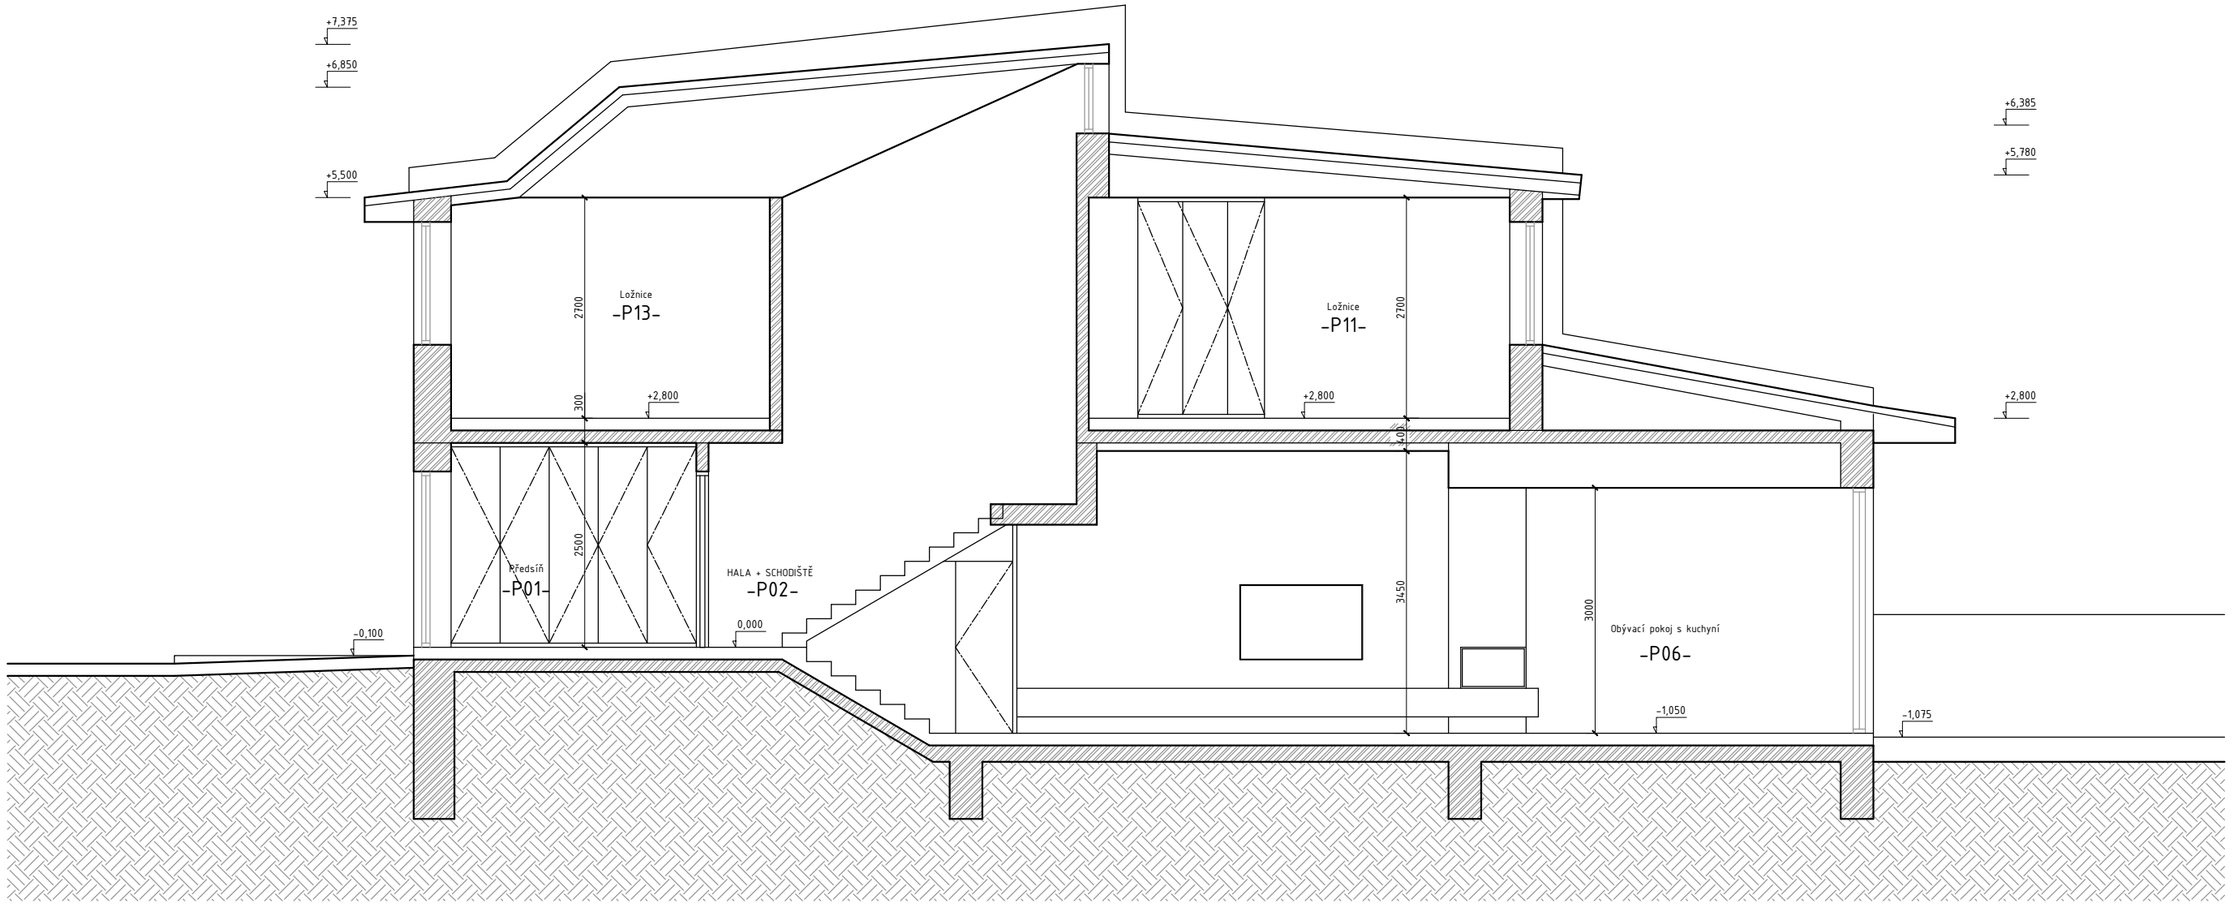

Projekt: DVA ŘADOVÉ DOMY V ULICI RADOVY

Adresa: RADOVY 113, MÍKOVICE, 686 04 UH. HRADIŠTĚ

SPD: STUDIE

Autor: CADFACE

Investor: FAMILY HOMES s.r.o

Zpracovatel: Ing. arch. MARTINA ŠIMKOVÁ
Ing. arch. JOZEF POCIL

Obsah: PRAVÝ DŮM "B"

ŘEZ A-A'

M 1:75 | A3

2021-12-26

02.4